


大規模小売店舗立地法第6条第2項の変更届出の要旨

店舗名称	北竜台D街区商業施設	
所在地	龍ヶ崎市小柴1丁目7	
届出者	氏名 (名称)	株式会社新都市ライフホールディングス 代表取締役 田中 伸和
	住所	東京都新宿区西新宿六丁目5番1号
変更の内容	①荷さばき施設の位置及び面積 変更前：荷さばき施設① 80.4㎡ 荷さばき施設② 66.4㎡ 合計 146.8㎡ 変更後：荷さばき施設① 80.4㎡ 荷さばき施設② 66.4㎡ 荷さばき施設③ 146.5㎡ 合計 293.3㎡	
	②廃棄物等の保管施設の位置及び容量 変更前：廃棄物保管施設① 13.5㎡ 廃棄物保管施設② 5.0㎡ 合計 18.5㎡ 変更後：廃棄物保管施設① 13.5㎡ 廃棄物保管施設② 5.0㎡ 廃棄物保管施設③ 24.5㎡ 合計 43㎡	
	③小売業を行う者の開店時刻及び閉店時刻 変更前：午前9時00分～午後9時00分 変更後：午前9時00分～午後9時00分 (一部 午前9時00分～翌午前0時00分)	
	④来客が駐車場を利用することができる時間帯 変更前：午前8時30分～午後11時00分 変更後：午前8時30分～翌午前0時30分	
	⑤荷さばき施設において荷さばきを行うことができる時間帯 変更前：午前9時00分～午後9時00分 変更後：午前6時00分～午後9時00分	
変更日	①②	令和7年7月23日(予定)
	③④⑤	令和6年11月25日

この掲示に関する問い合わせ先
 氏名 株式会社エスパシオコンサルタント
 住所 東京都中央区新川一丁目6番1号
 担当部署 環境企画部 環境企画課
 担当者 環境企画課 説明会係
 電話 03-6222-2209

大規模小売店舗立地法に関する詳しい情報は、県庁中小企業課ウェブサイトをご覧ください。
<http://www.pref.ibaraki.jp/shokorodo/chusho/shogyo/daiten/jumin.html>
 (「茨城県 大店法」で検索)

建物配置図及び1階平面図(変更前)

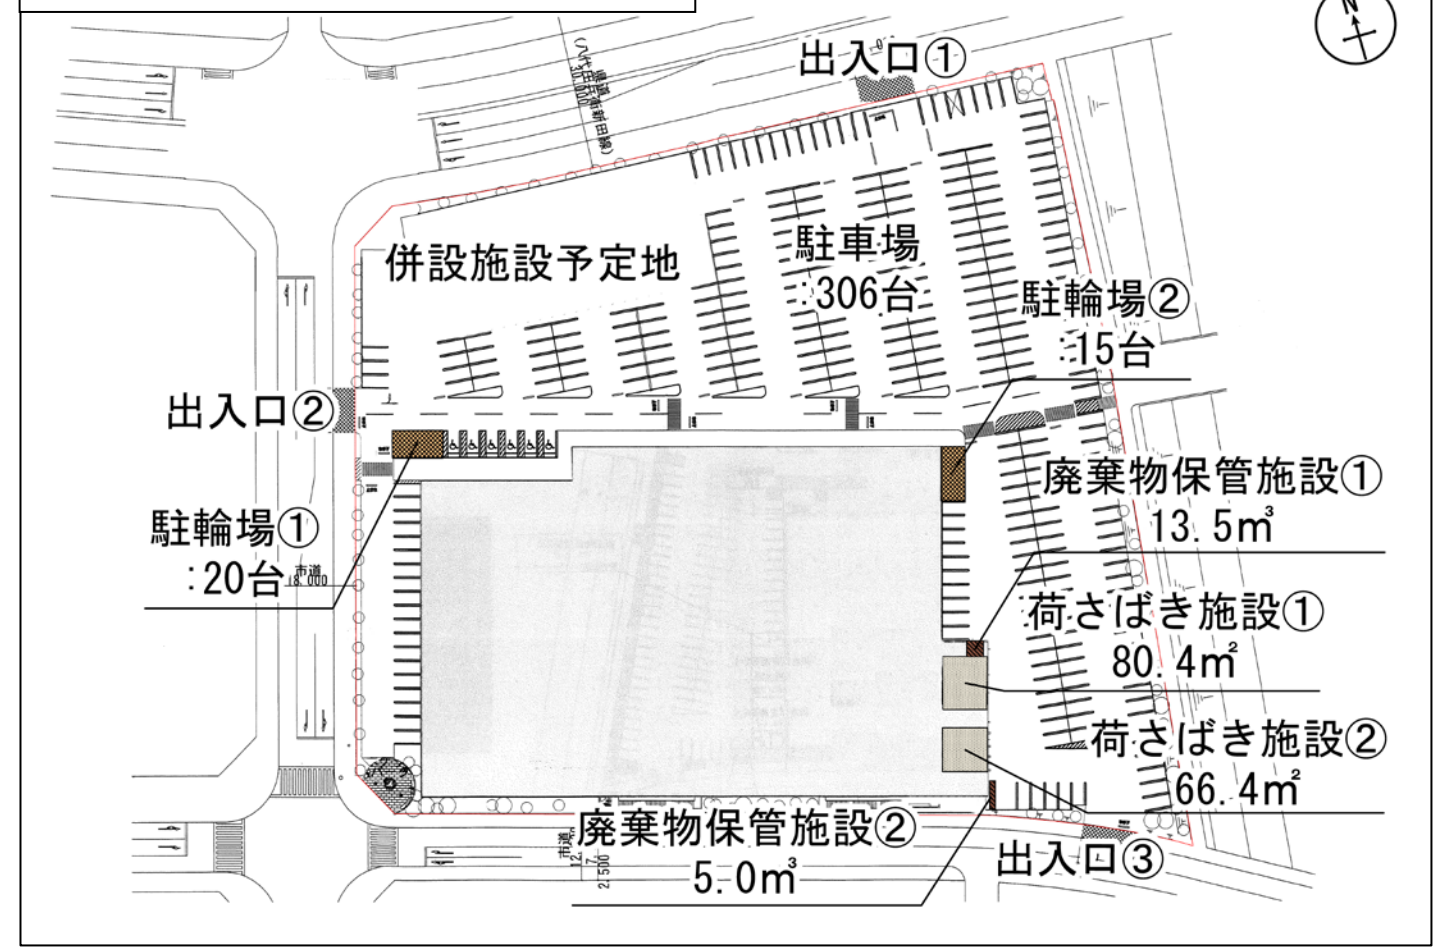

建物配置図及び1階平面図(変更後)

